


Copertura a Prato

LEGENDA

- 1 Solaio di copertura
- 2 Membrana antiradice
- 3 Ecodren SD 5
- 4 Igroperlite Tipo 2 sp. 5 cm
- 5 Drenalit F130
- 6 Agriterram TVS sp. 10 cm
- 7 Prato

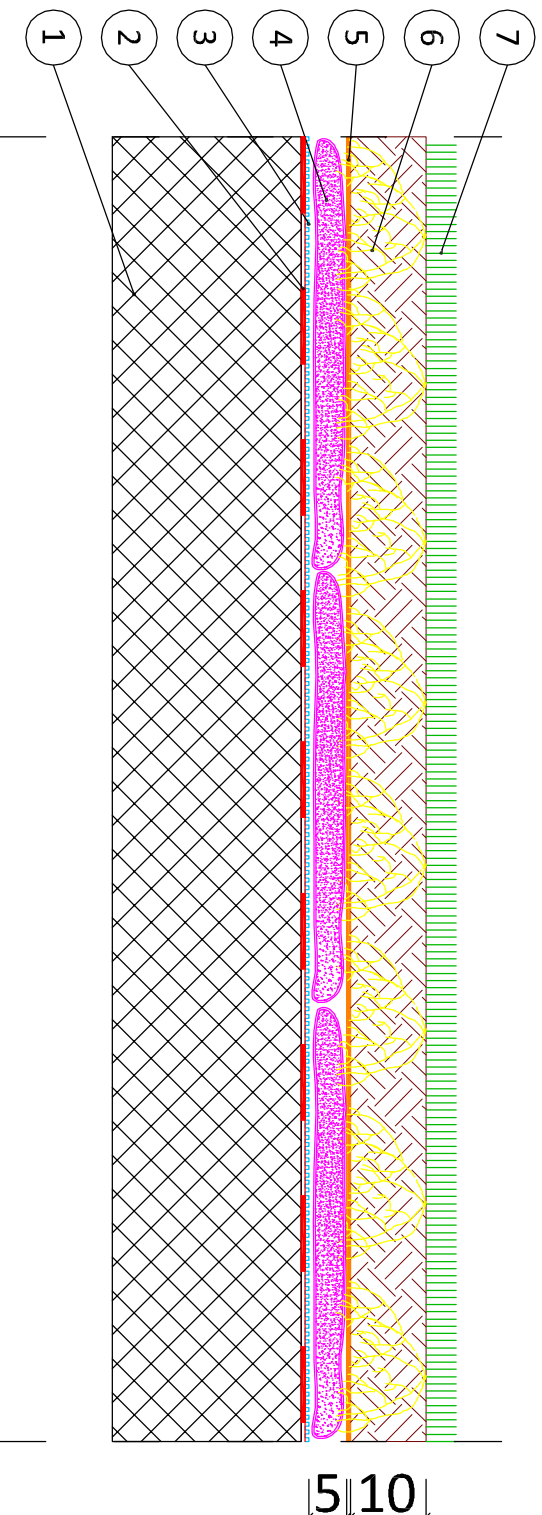

sistema
PERLIGARDEN
Perlite Italiana

SCALA 1:10