


Perliparking

LEGENDA

- 1 Solaiio di copertura
- 2 Membrana antiradice
- 3 Ecodren SD 5
- 4 Igroperite Tipo 1 sp. 10 cm
- 5 Drenalit F130
- 6 Agriterram TV - PK sp. 3 + 5 cm
- 7 Prato
- 8 Grigliato carrabile sp. 5 cm

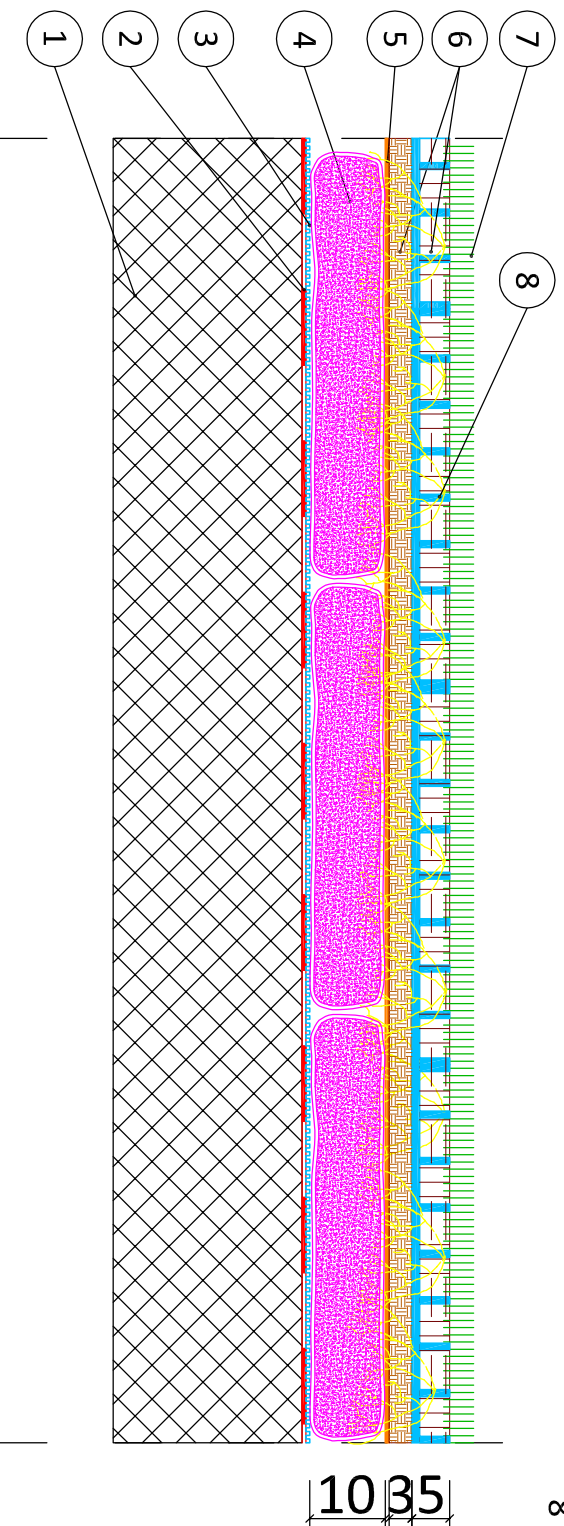

systema
PERLIGARDEN
Perlite Italiana

SCALA 1:10