


# GrowMat

## LEGENDA

- 1 Solaio di copertura
- 2 Membrana antiradice
- 3 Ecodren SD 5
- 4 GrowMat Tipo 2 sp. 5 cm
- 5 Ghiaia spezzata sp. circa 2-3 cm
- 6 Sedum

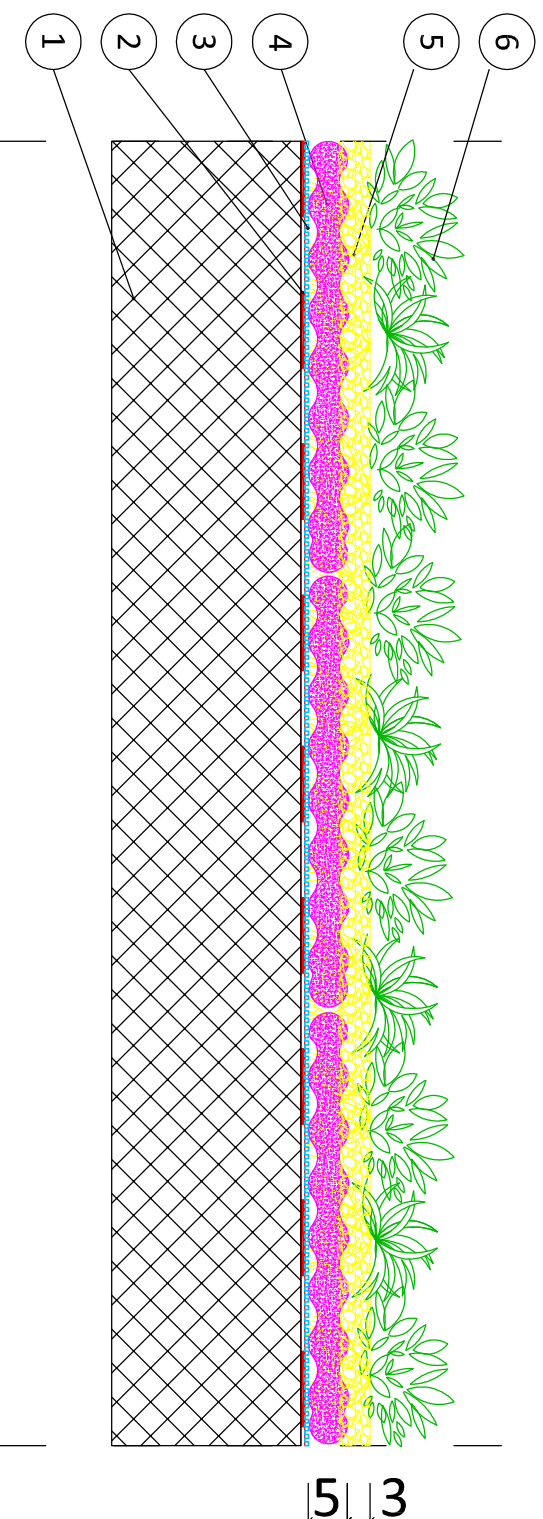

SCALA 1:10

sistema  
**PERLIGARDEN**  
Perlite Italiana

AMBXXX -

Alla cortese att.ne

DATA: GG-MM-AA

VALIDITA': 31-12-